



-  perimetro del centro storico
  -  grado I
  -  grado II
  -  grado III: edifici con giacitura prescritta
  -  grado IV
  -  grado V: demolizioni
  -  giardini e aree verdi di interesse ambientale, storico, botanico
- ELEMENTI ISOLATI SOGGETTI A TUTELA
-  muri di recinzione
  -  elementi puntuali (pilastri, colonne, portici e androni)
  -  facciata sulla quale si applicano le modalità d'intervento del grado I
  -  nuove costruzioni

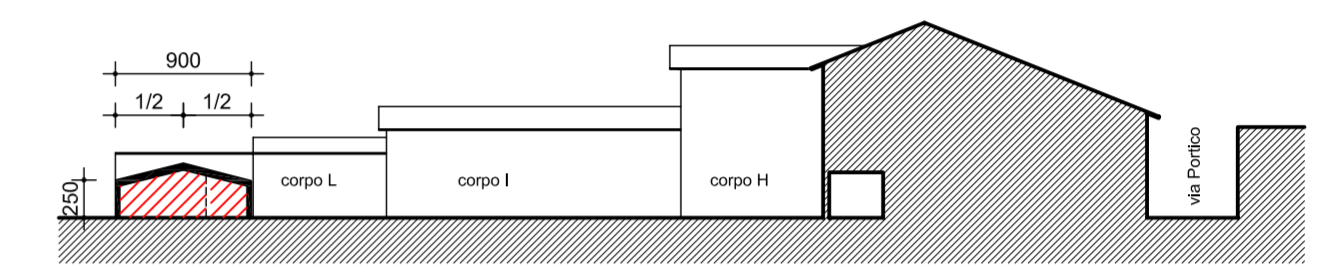

PORTICO - sez. A-A

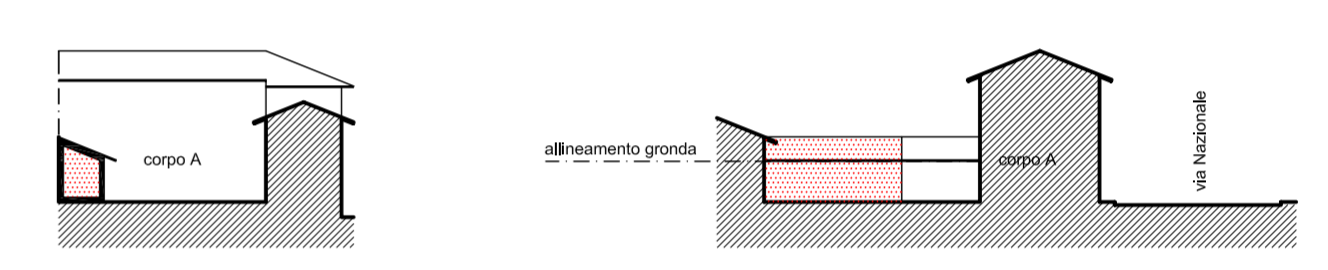

BETTOLA EST - sez. A-A

COMUNE DI SAN PAOLO D'ARGON  
Provincia di Bergamo


## PIANO DI GOVERNO DEL TERRITORIO






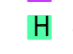


### PIANO DELLE REGOLE

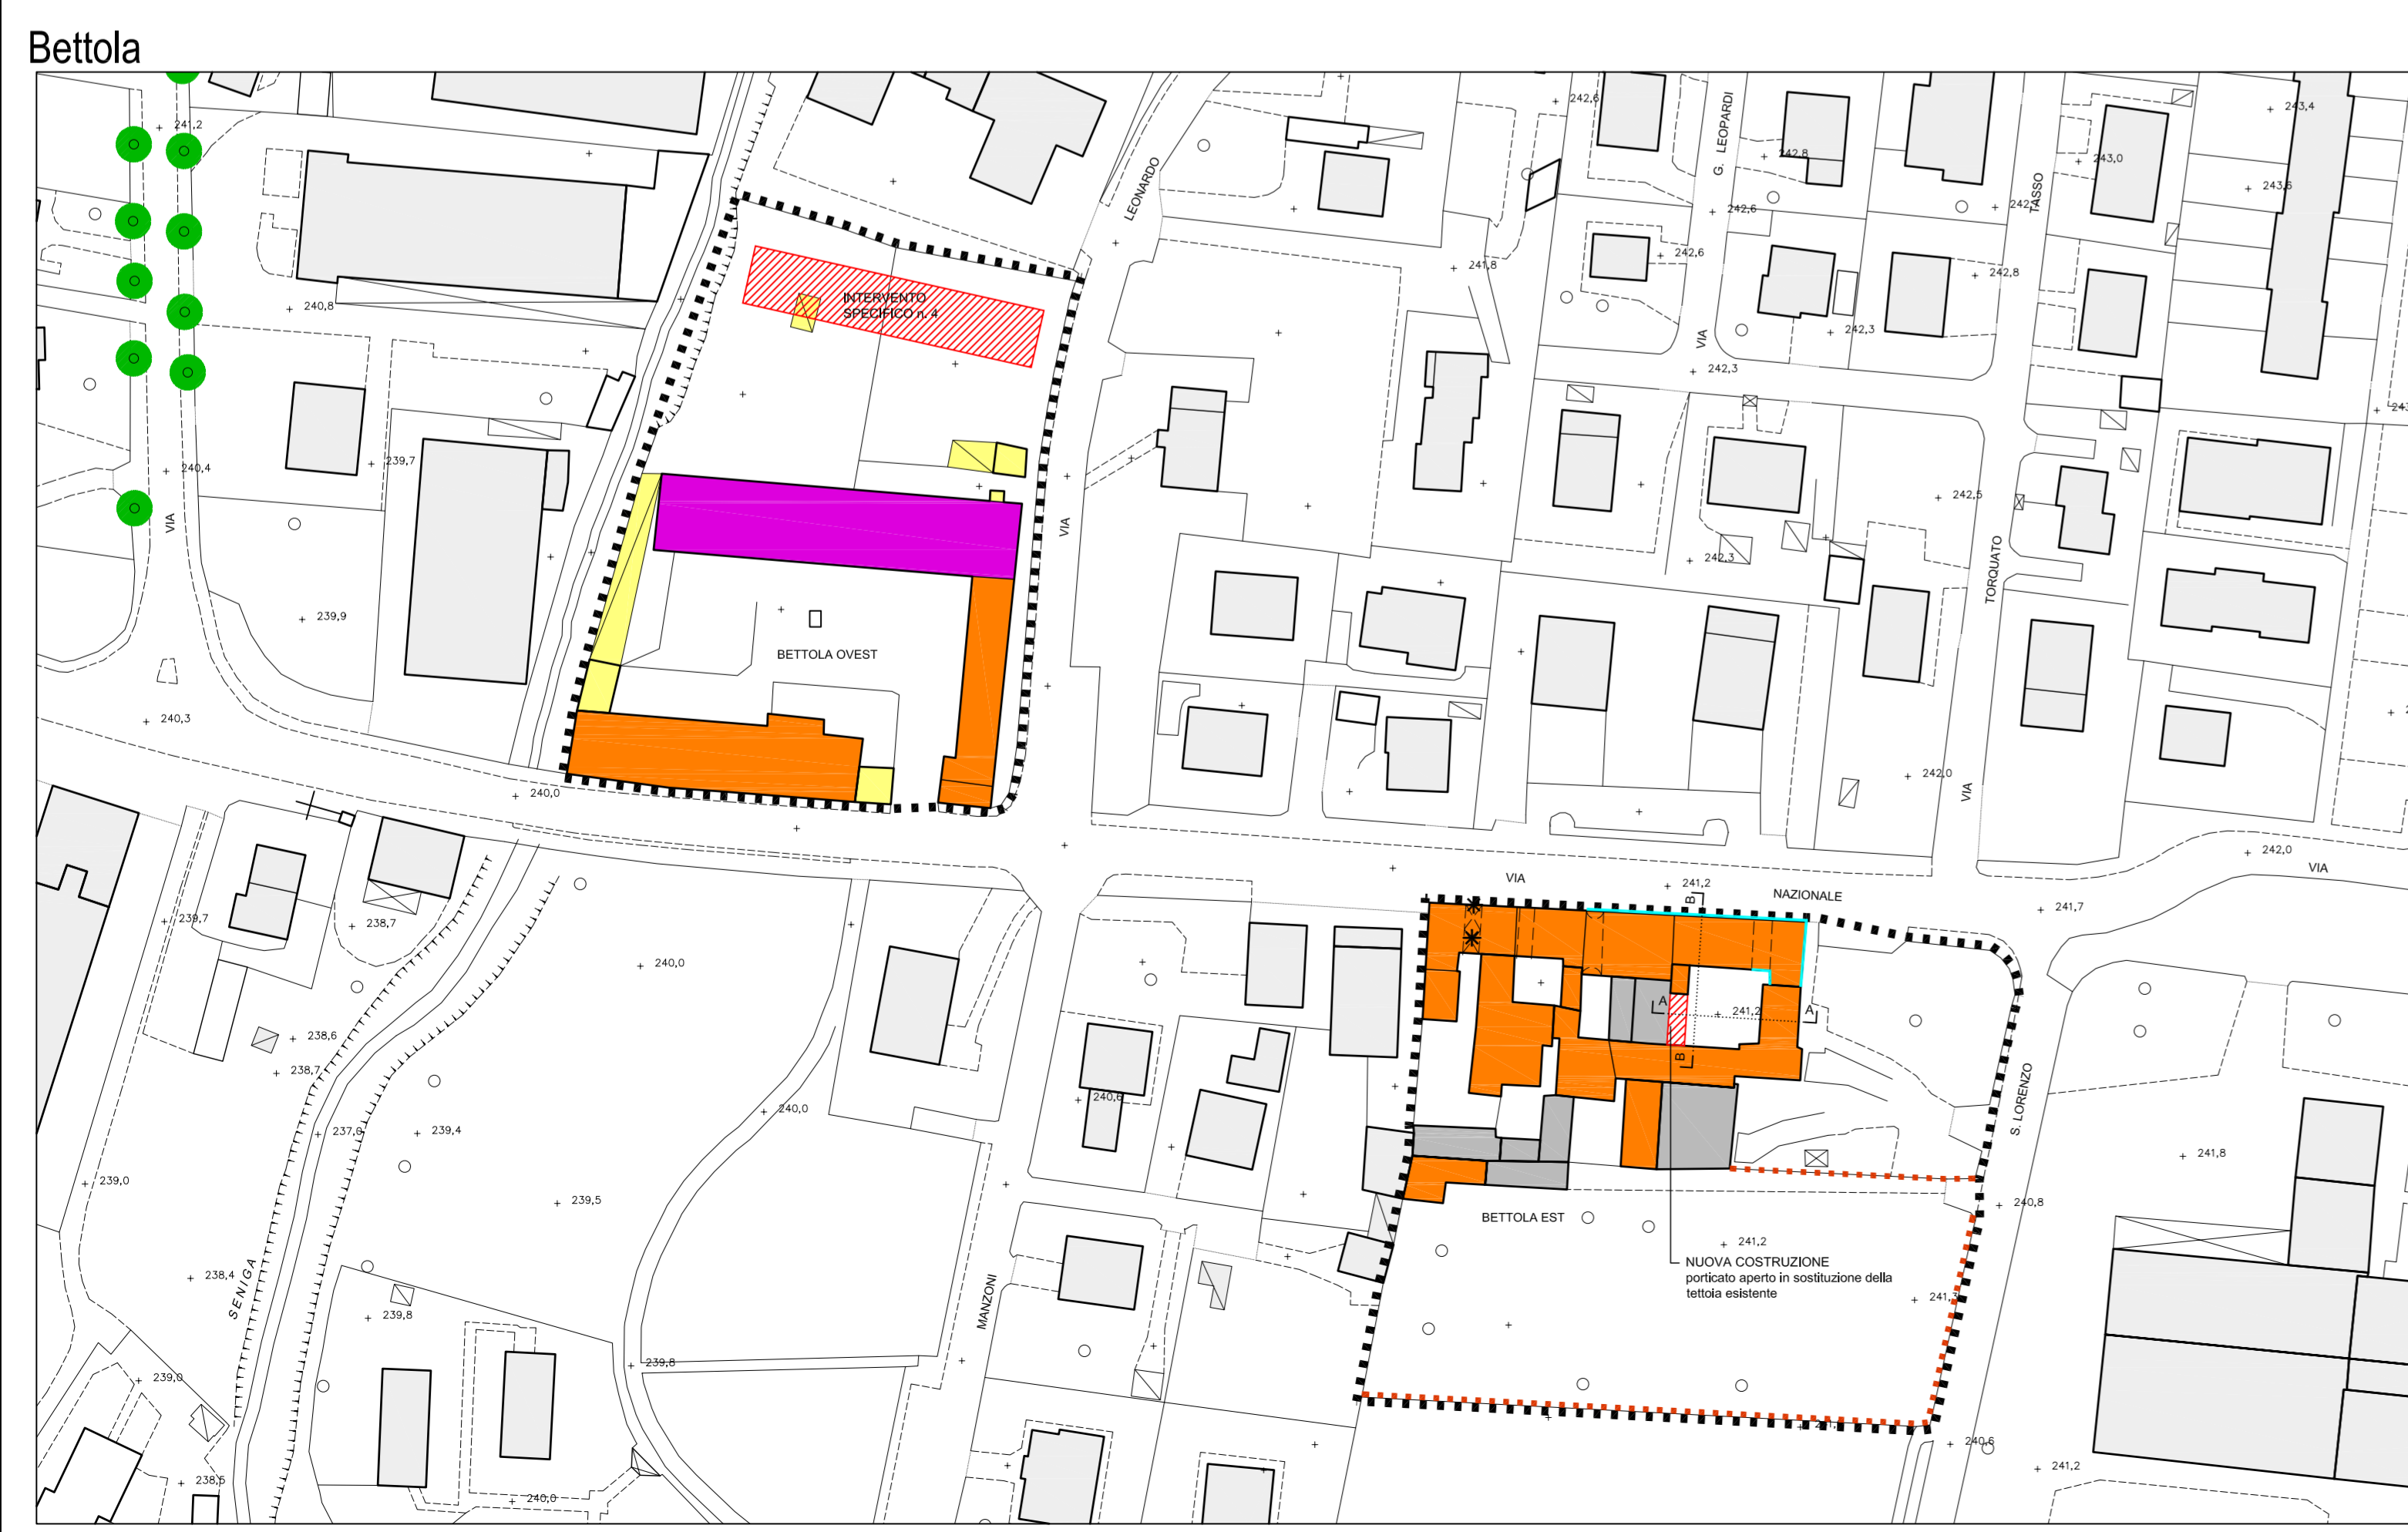tavola **A23**

titolo Progetto: centri storici

scala 1:1.000  
file 227 centri storici progetto  
data 1 ottobre 2009  
agg.



-  progetto urbanistico
  -  studio socio economico
  -  studio paesaggistico
  -  studio geologico
  -  Valutazione Ambientale Strategica
  -  piano urbano del traffico
  -  P.U.G.S.S.
  -  Studi ecologici e ambientali
- arch. Marco Tomasi
  - dott. Natale Carra
  - arch. Raffaello Cattaneo
  - dott. Fabio Plebani
  - arch. Luca della Mea
  - Centro Studi Traffico
  - ing. Paola Morganti
  - Consulenze Ambientali