



FOTO 1

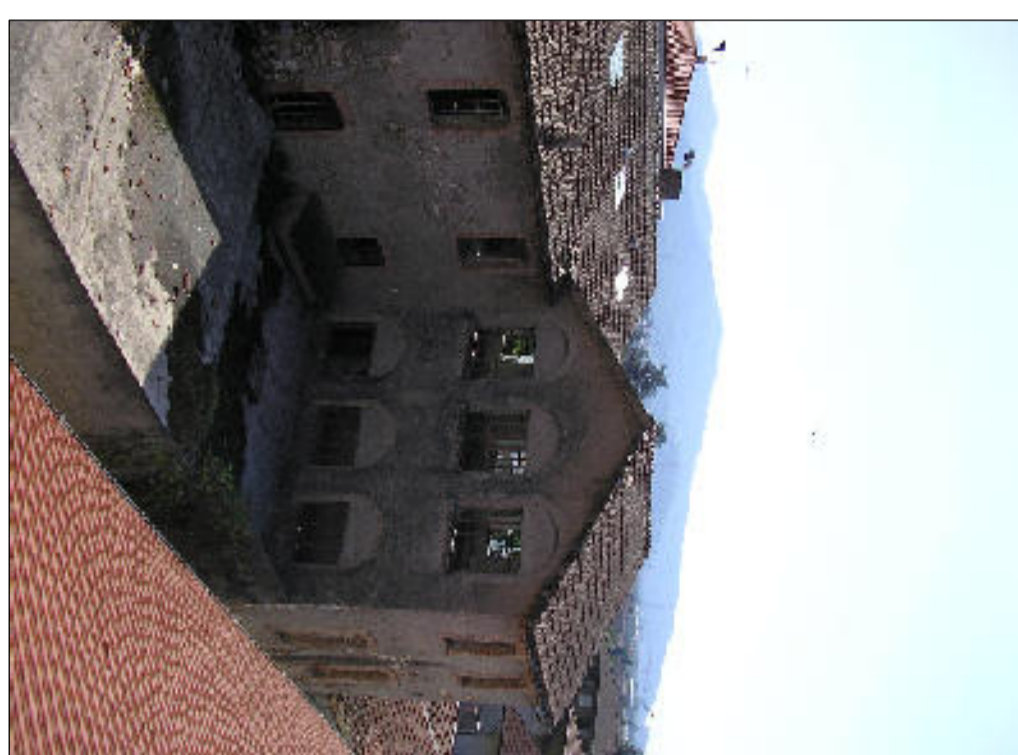


FOTO 2



FOTO 3



FOTO 4



FOTO 5

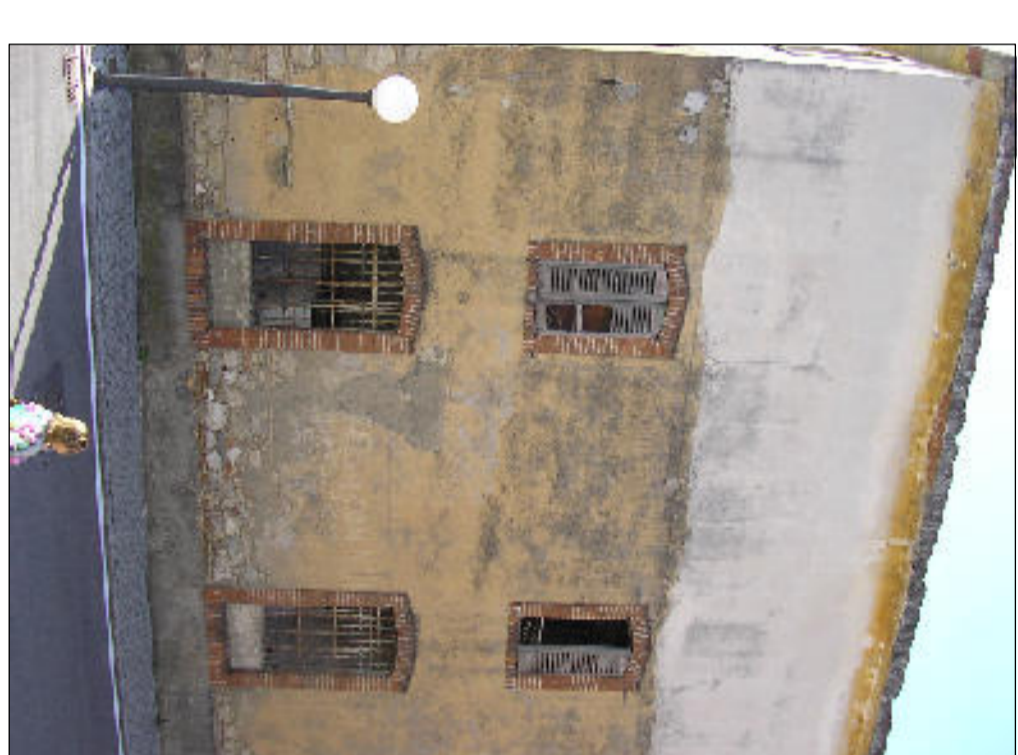


FOTO 6



FOTO 7



FOTO 8



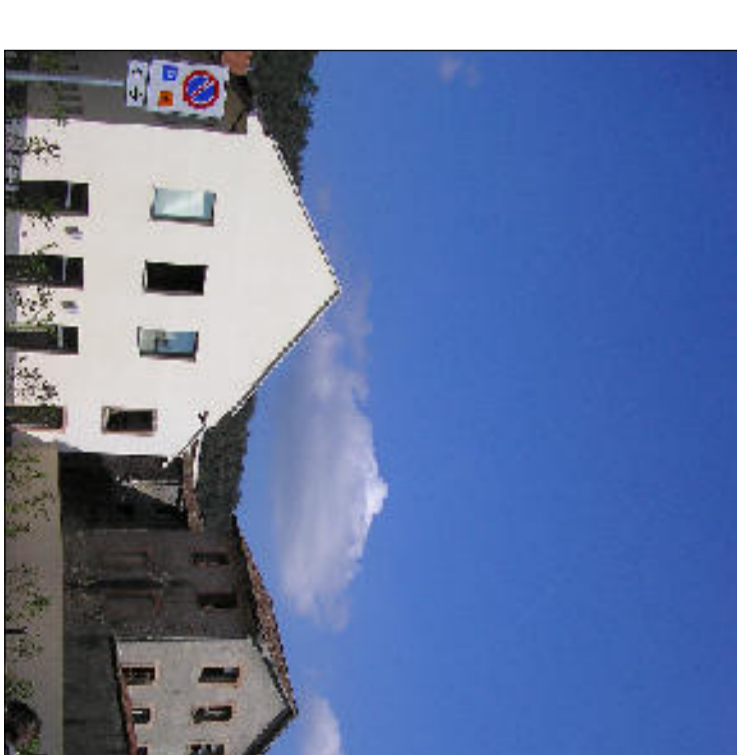



FOTO 9



FOTO INTERNA

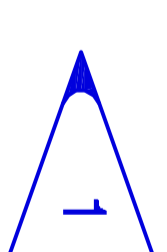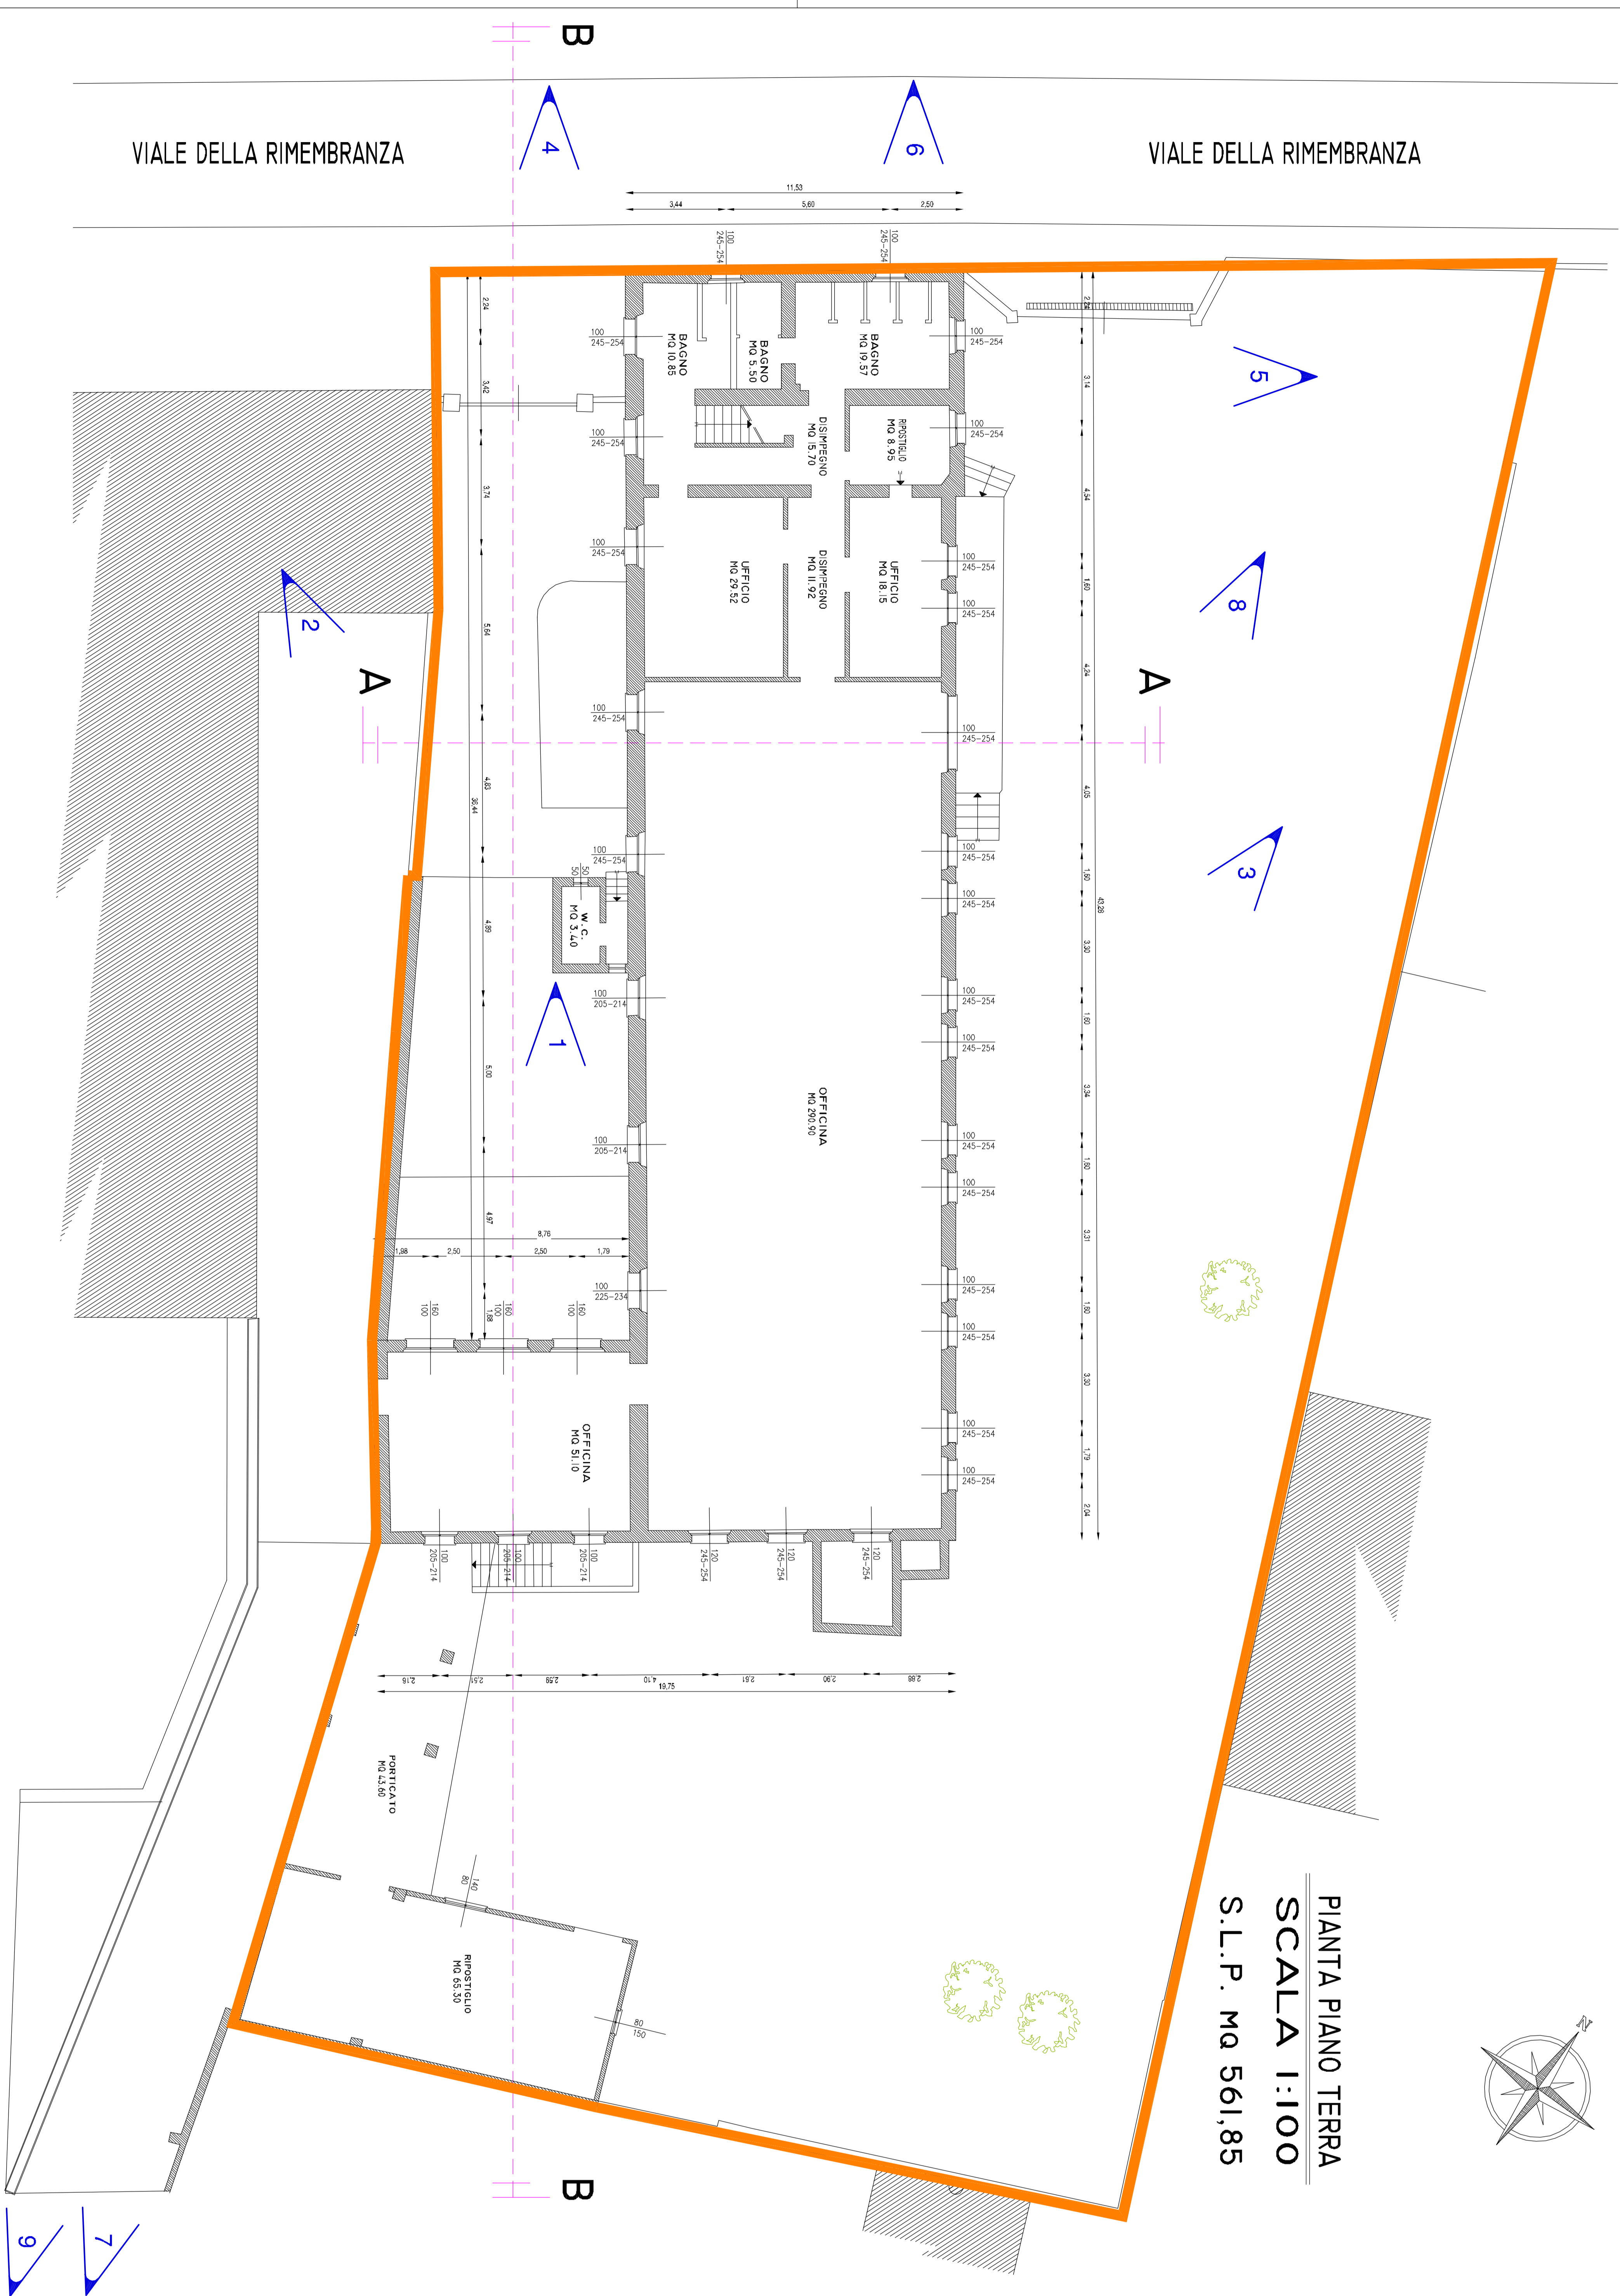

PUNTI DI RIPRESA FOTOGRAFICA

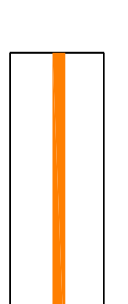

PERIMETRO AMBITO 1
(mq 2.100,69)

PROGETTO	P.I.I. "INTERVENTO SPECIFICO 8" AMBITO 1: NUOVO MUNICIPIO-EX FILANDA AMBITO 2: RESIDENZIALE DI VIA COLLEONI	PERSONE	OGGETTO DELL'ASSERVIMENTO	DATA	REVISIONE	CONTRATTO
ELABORATO	P.I.I.	PROPRIO	Urbanistica	04/03/2009	01	PD
ALLEGATO	2	CITTA'	SAN PAOLO D'ARGON (BG)	COMUNICAZIONE	63	2009
		PROPRIO	BALDI Dott. SANDRO DE PAOLI Prof. MARIA PIA COMUNE DI SAN PAOLO D'ARGON	STATO	PD	REV. 00
		L'AMMINISTRATORE UNICO	AGRIBELLINA S.P.A.	COMUNE	63	2009
				STATO	PD	REV. 00